


12 11 10 9 8 7 6 5 4 3 2 1

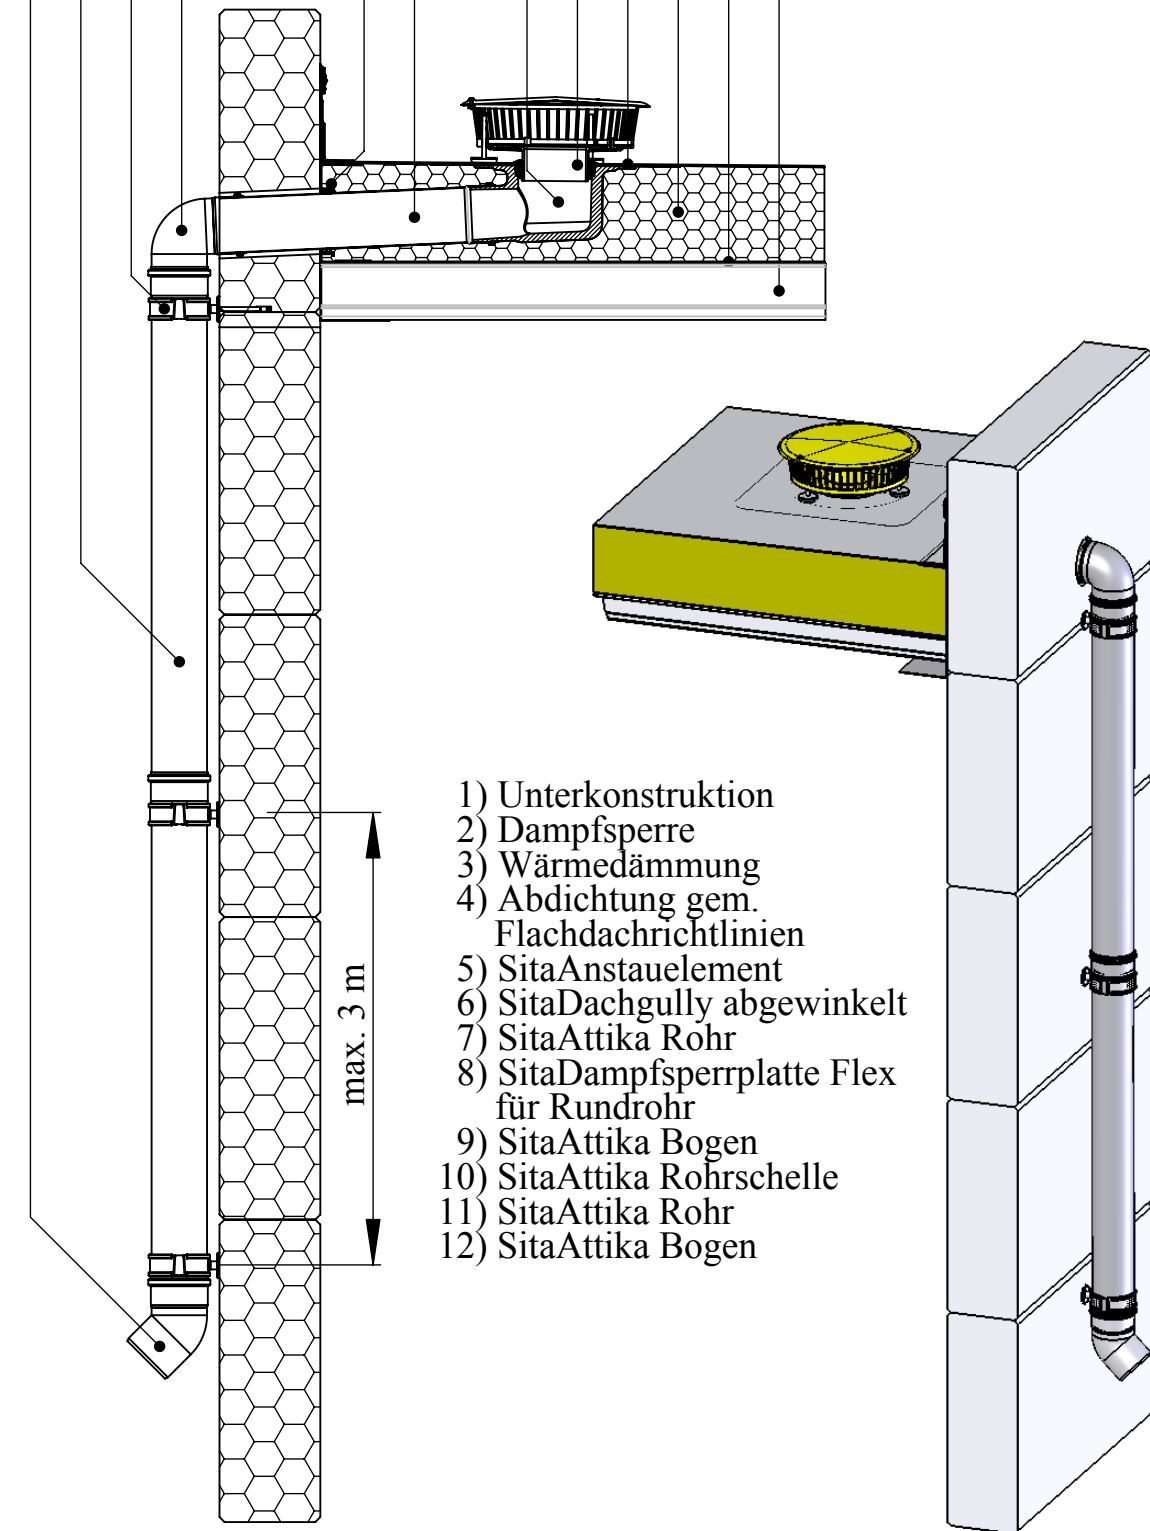

- 1) Unterkonstruktion
- 2) Dampfsperre
- 3) Wärmedämmung
- 4) Abdichtung gem. Flachdachrichtlinien
- 5) SitaAnstauenelement
- 6) SitaDachgully abgewinkelt
- 7) SitaAttika Rohr
- 8) SitaDampfsperplatte Flex für Rundrohr
- 9) SitaAttika Bogen
- 10) SitaAttika Rohrschelle
- 11) SitaAttika Rohr
- 12) SitaAttika Bogen

max. 3 m

Stand:
05.2010

Maßstab:
1:15

SitaDachgully abgewinkelt
mit SitaDampfsperplatte flex
für Rundrohr.
Angeschlossen am
SitaAttikagully Rohrsystem,
mit freiem Auslauf auf das
Grundstück.

