



- SitaDSS Indra Set 1** - bestehend aus:
- 1 Stück - SitaDSS Indra mit Airstop
 - 1 Stück - Dämmkörper SitaIndra
 - 1 Stück - Dampfsperplatte flex für Rundrohr DN 70
 - 3 Stück - SitaAttika Sicherungsschelle DN 70/75
 - 1 Stück - SitaAttika Rohr DN 70/75 - 1 Meter
 - 1 Stück - SitaAttika Bogen DN 70/75 - 87,5°
 - 1 Stück - SitaAttika Rohr DN 70/75 - 2 Meter
 - 2 Stück - SitaAttika Rohrschelle DN 70/75


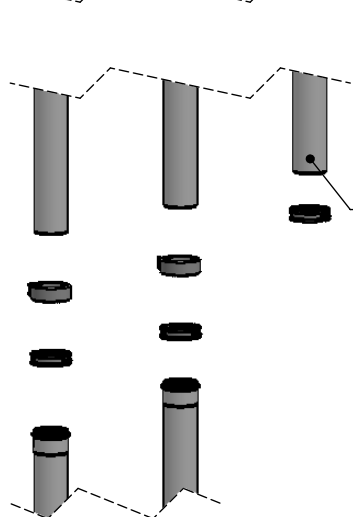


- SitaDSS Indra Set 2** - wie Set 1 zuzüglich:
- 1 Stück - SitaAttika Sicherungsschelle DN 70/75
 - 1 Stück - SitaAttika Rohr DN 70/75 - 1 Meter
 - 1 Stück - SitaAttika Rohrschelle DN 70/75

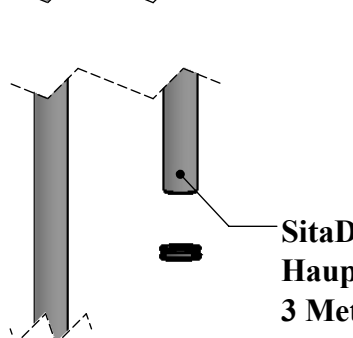


**SitaDSS Indra Set 1
Hauptentwässerung
2 Meter
Art. Nr.: 1473xx**

- SitaDSS Indra Set 3** - wie Set 1 zuzüglich:
- 1 Stück - SitaAttika Sicherungsschelle DN 70/75
 - 1 Stück - SitaAttika Rohr DN 70/75 - 2 Meter
 - 1 Stück - SitaAttika Rohrschelle DN 70/75

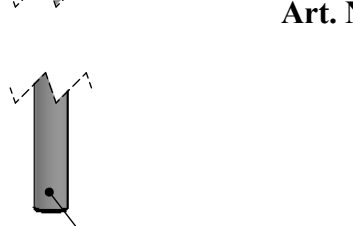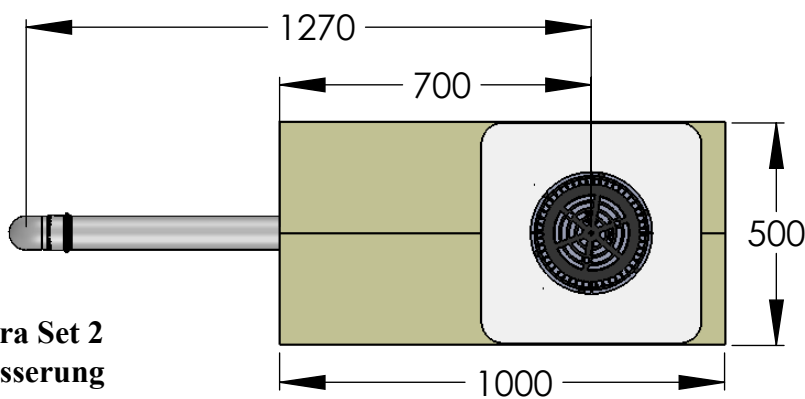

**SitaDSS Indra Set 2
Hauptentwässerung
3 Meter
Art. Nr.: 1475xx**

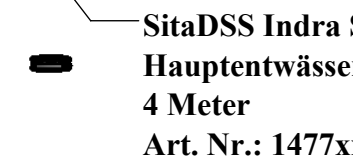

**SitaDSS Indra Set 3
Hauptentwässerung
4 Meter
Art. Nr.: 1477xx**

Stand:
06.2015

Maßstab:
1:17

**SitaDSS Indra
Hauptentwässerungsset
mit Wunschanschlussmanschette
und Airstop.**

